001

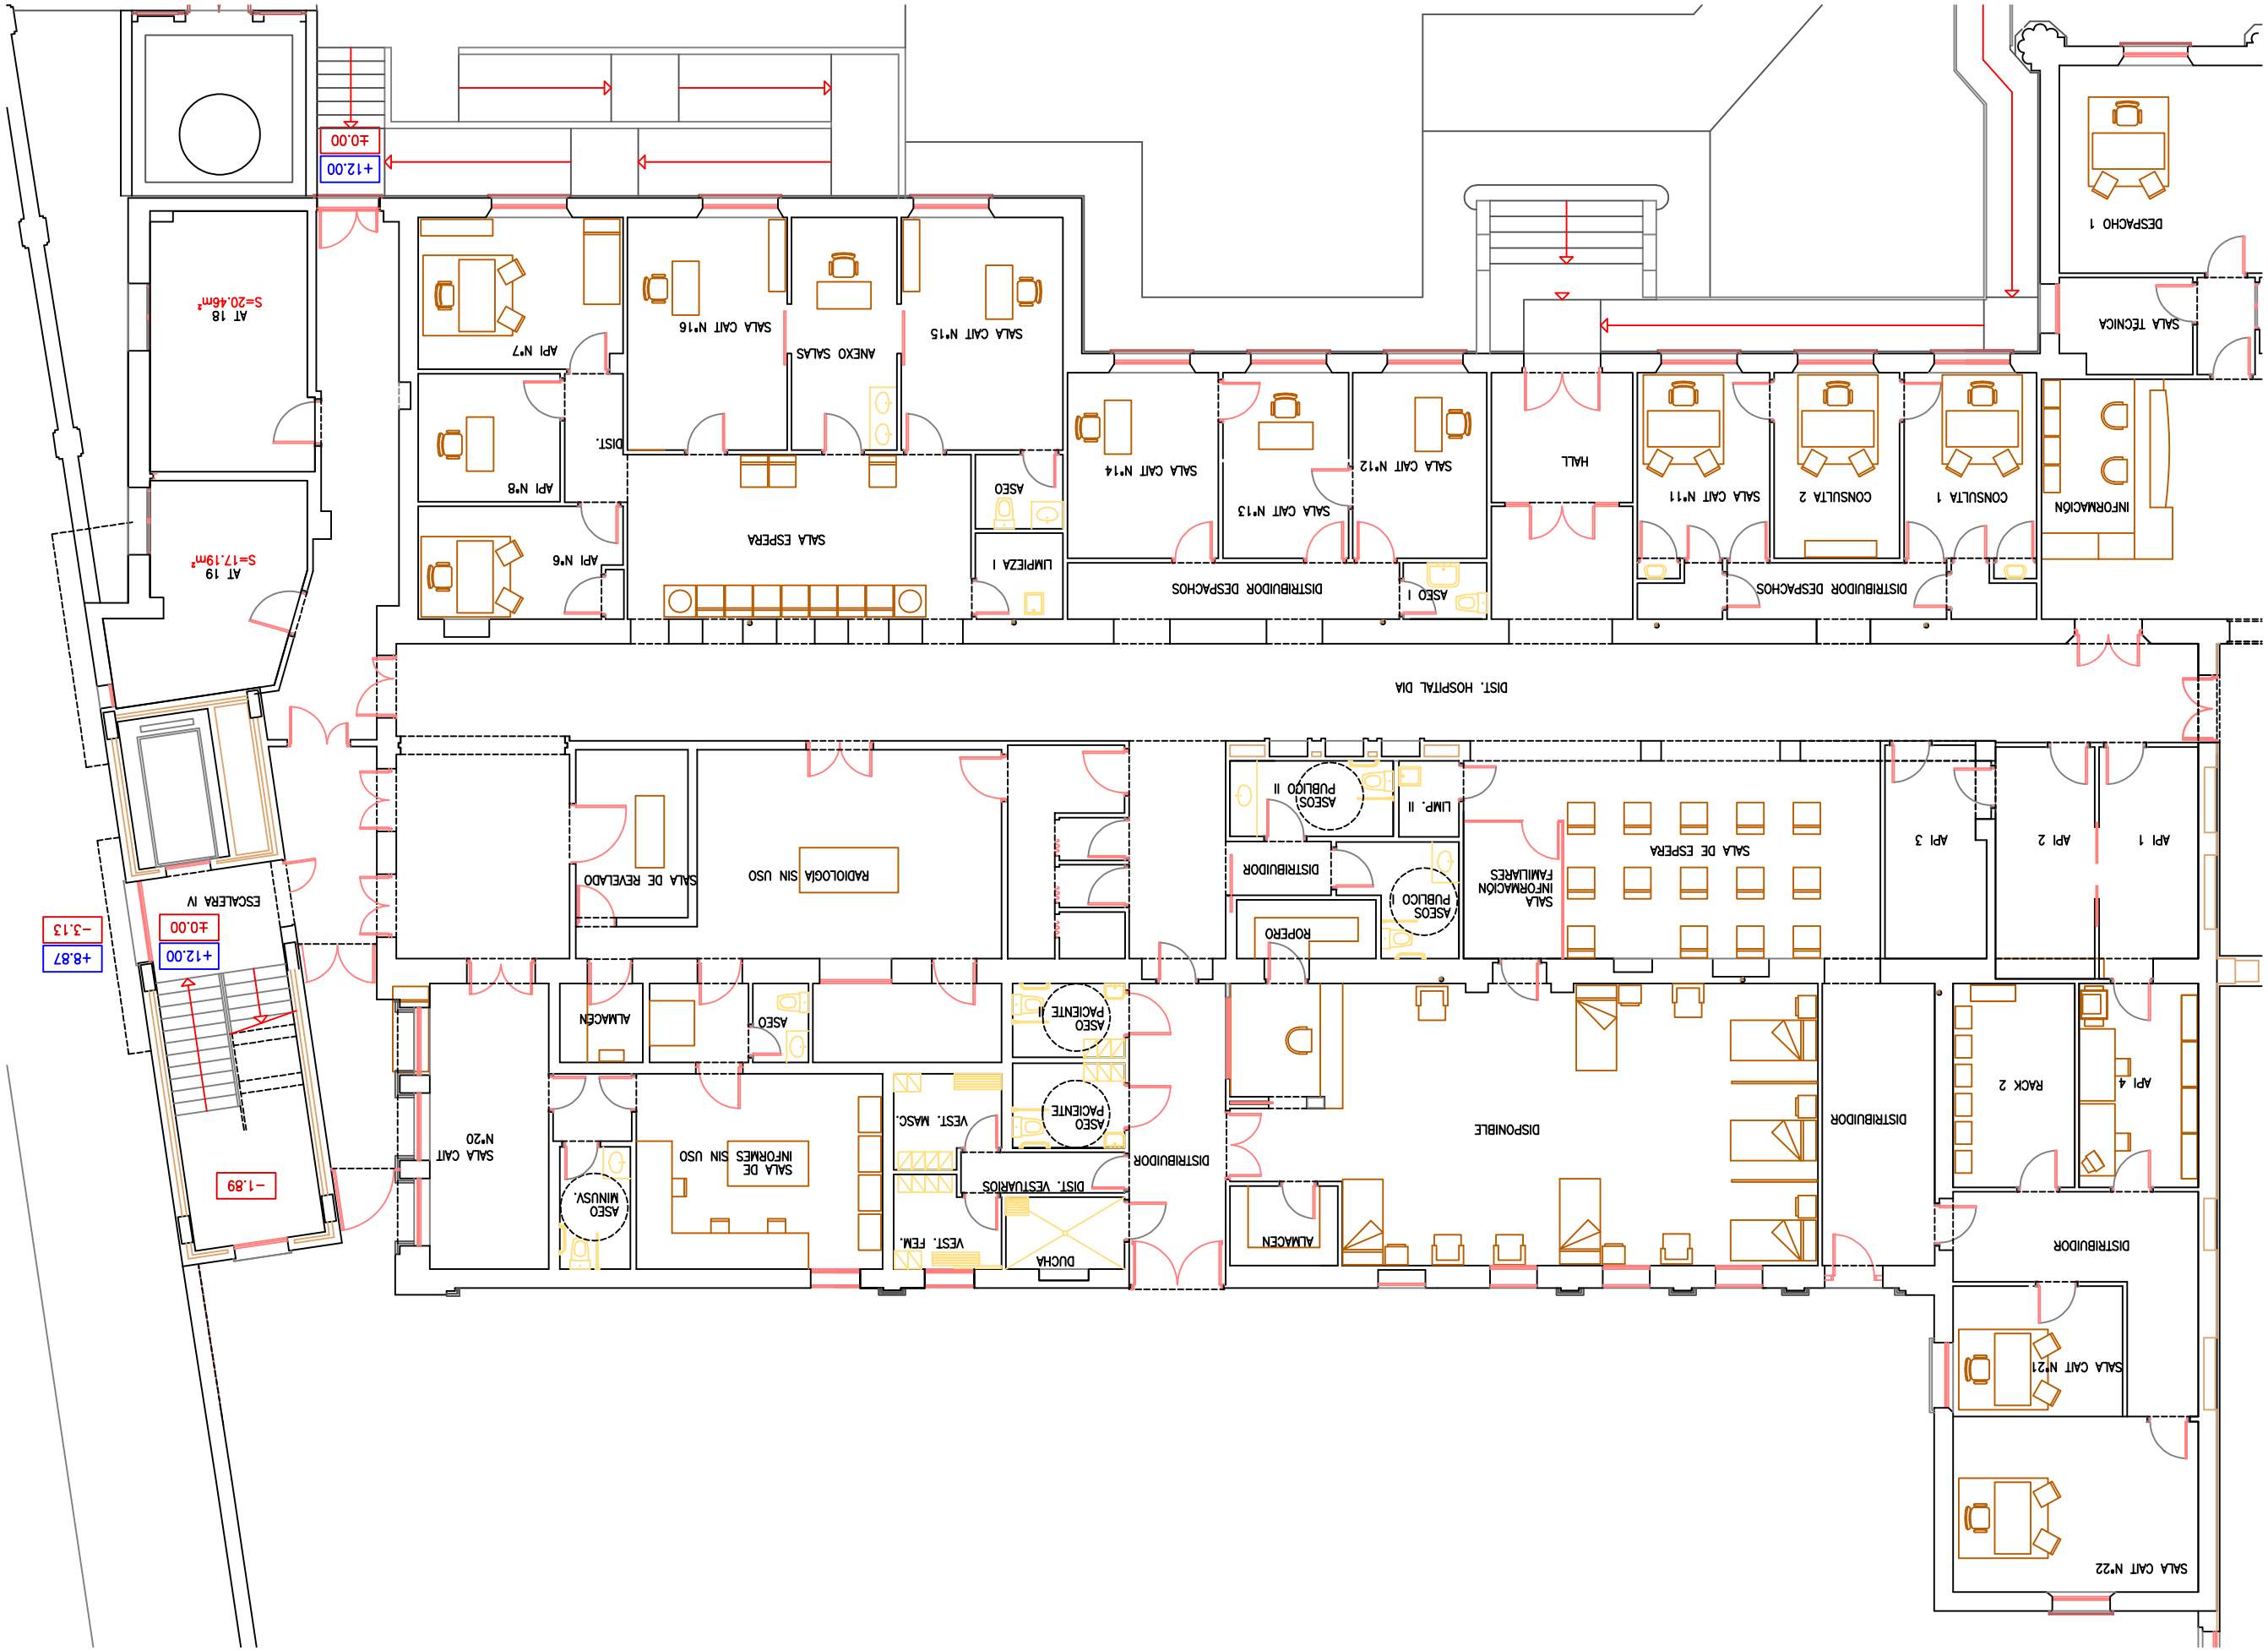
AT 18
S=20.46m²
AT 19
S=17.19m²
API Nº7
API Nº8
API Nº6
DIST.
SALA CAT Nº16
ANEXO SALAS
SALA CAT Nº15
SALA ESPERA
ASEO
LIMPIEZA 1
SALA CAT Nº14
SALA CAT Nº13
SALA CAT Nº12
DISTRIBUIDOR DESPACHOS
ASEO 1
HALL
SALA CAT Nº11
CONSULTA 2
CONSULTA 1
DISTRIBUIDOR DESPACHOS
INFORMACIÓN
SALA TÉCNICA
DESPACHO 1
+12.00
±0.00
DIST. HOSPITAL DIA
ESCALERA IV
+8.87
+12.00
±0.00
−3.13
−1.89
SALA CAT Nº20
ASEO MINUSV.
ALMACEN
SALA DE REVELADO
RADIOLOGÍA SIN USO
SALA DE INFORMES SIN USO
ASEO
VEST. MASC.
VEST. FEM.
DUCHA
DIST. VESTUARIOS
ASEO PACIENTE
ASEO PACIENTE
DISTRIBUIDOR
ASEOS PÚBLICO II
LIMP. II
DISTRIBUIDOR
ROPERO
ASEOS PÚBLICO I
SALA INFORMACIÓN FAMILIARES
SALA DE ESPERA
DISPONIBLE
ALMACEN
DISTRIBUIDOR
API 3
API 2
API 1
RACK 2
API 4
DISTRIBUIDOR
SALA CAT Nº21
SALA CAT Nº22